


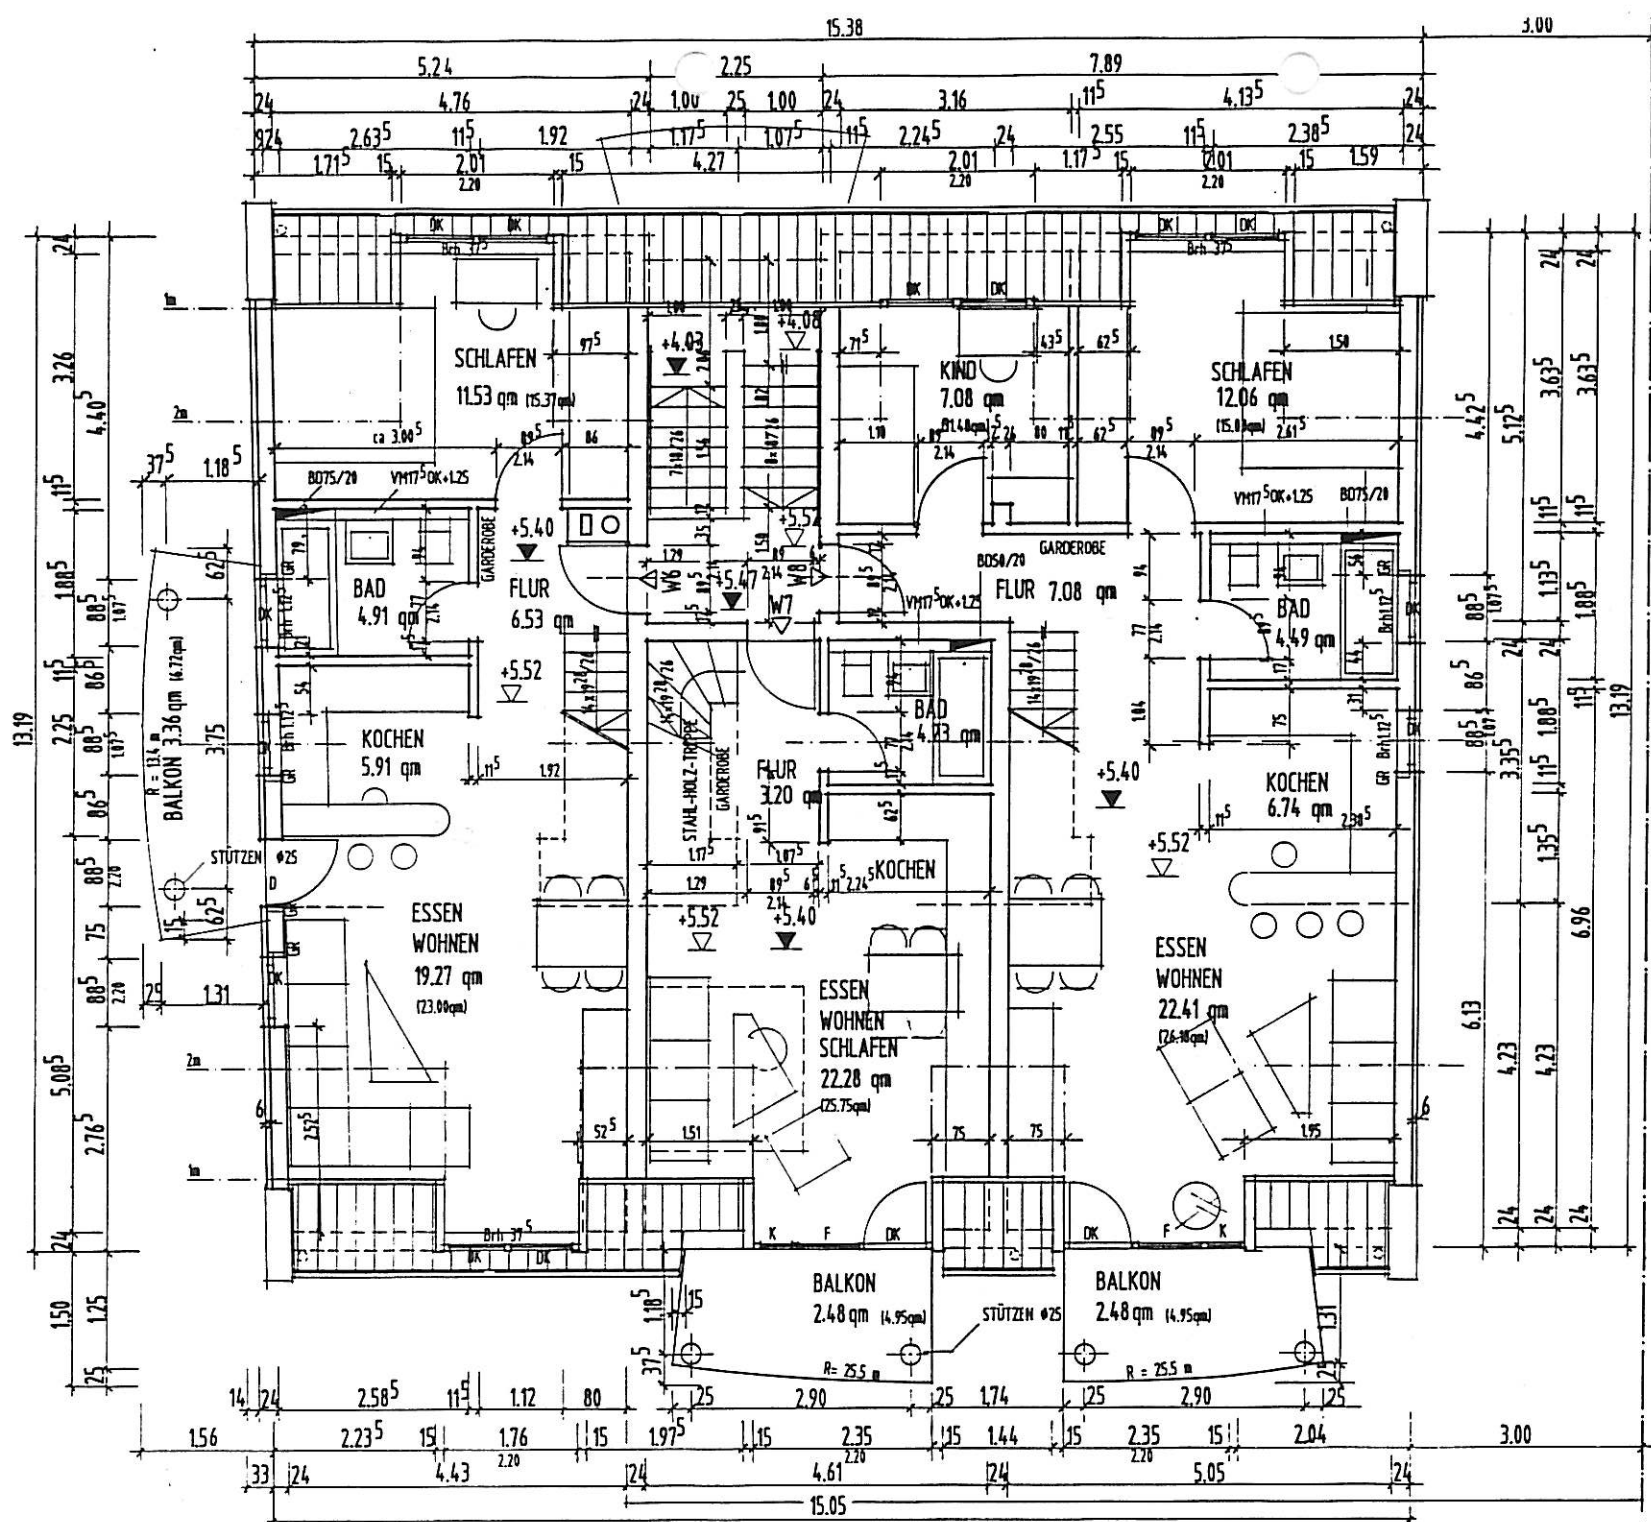

ALLE MASSE SIND AUF DER BAUSTELLE ZU ÜBERPRÜFEN !

ALLE TREPPENMASSE SIND AUSBAUMASSE .

BD, DD, WD, WS SIND MIT DER BAULEITUNG UND DEN FACH-BAULEITERN FÜR HZ, SANITÄR, UND ELEKTRO ABZUSPRECHEN :

ALLE ROLLADENKASTEN 30/30 INNENKANTE BÜNDIG.

ALLE DACHFENSTER FIRMA VELUX GPL 408

ALLE GAUBEN MIT SICHTBAREN SPARRENKÖPFEN UND STEHFALZBLECHDECKUNG

GEÄNDERT:	ÄNDERUNGEN METZ 28.09.1995

DACHGESCHOSS M1:50

17.05.1995

BAUVORHABEN:	NEUBAU EINES MEHRFAMILIEN-WOHNHAUSES MIT TIEFGARAGE IN DETTENHEIM-RUSSHEIM MÖRIKESTR.14 ,FLST.NR.2894
BAUFHRR:	ROLAND UND BERND METZ OTTO-HAHN-STR.5 76351 LINKENHEIM-HOCHSTETTEN
PLANUNG:	FRIEDER SATTLER DIPL.ING.,FREIER ARCHITEKT BAHNHOFSTR. 5 76351 LINKENHEIM-HOCHSTETTEN TEL. 07247/7501, FAX 07247/85259

4