


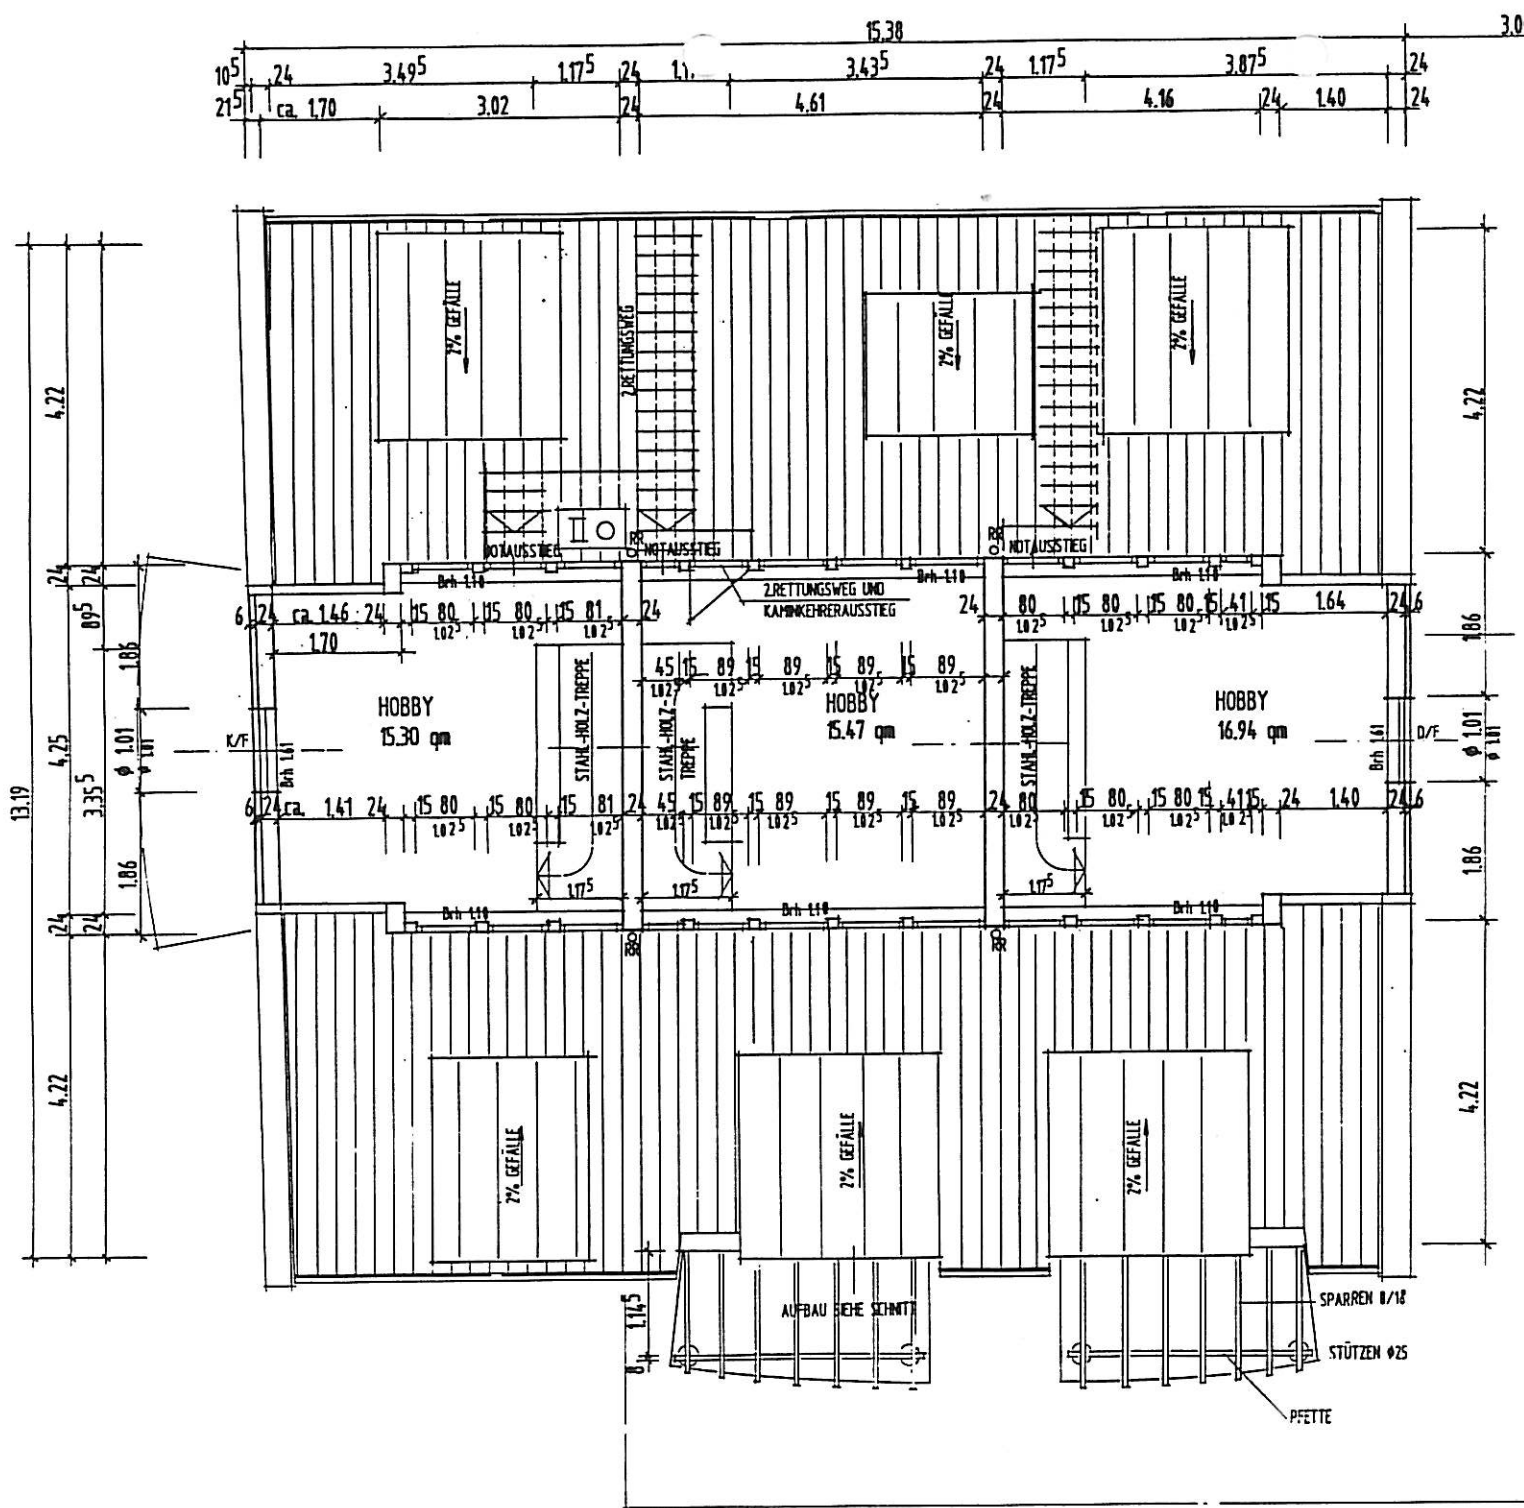

ALLE MASSE SIND AUF DER
BAUSTELLE ZU ÜBERPRÜFEN !

ALLE TREPPENMASSE
SIND AUSBAUMASSE .

BD, DD, WD, WS SIND MIT DER
BAULEITUNG UND DEN FACH-
BAULEITERN FÜR HZ, SANITÄR,
UND ELEKTRO ABZUSPRECHEN !

ALLE GAUBEN MIT SICHTBAREN
SPARRENKÖPFEN UND
STEHFALZBLECHDECKUNG

GEÄNDERT:

ÄNDERUNGEN METZ 28.09.1995

GALERIEGESCHOSS

M1:50

17.05.1995

BAUVORHABEN:

NEUBAU EINES MEHRFAMILIEN-
WOHNHAUSES MIT TIEFGARAGE
IN DETTENHEIM-RUSSHEIM
MÖRKESTR.14 ,FLST.NR.2894

BAUHER:

ROLAND UND BERND METZ
OTTO-HAHN-STR.5
76351 LINKENHEIM-HOCHSTETTEN

PLANUNG:

FRIEDER SATTLER
DIPL.ING., FREIER ARCHITEKT

BAHNHOFSTR. 5
76 351 LINKENHEIM-HOCHSTETTEN
TEL. 07247/7501, FAX 07247/85259

5